

Van: [REDACTED] 
Verzonden: 01-09-2015 13:06
Aan: [REDACTED] 
Onderwerp: FW: tekeningen tuin WBD15-00606

Bij deze stuur ik de situatietekeningen van de tuin.


De privaatrechtelijke overeenkomst heb ik aan gevraagd bij [REDACTED]  zo snel als ik die ontvangen heb zal ik u die ook doormailen maar ik krijg hier week 35 pas bericht over stuurde ze mij per mail.

Ik hoop u zo voldoende op de hoogte gesteld te hebben.


Met vriendelijke groet


[REDACTED] 

From: [REDACTED] 
To: [REDACTED] 
Subject: tekeningen tuin
Date: Sun, 30 Aug 2015 20:46:39 +0200

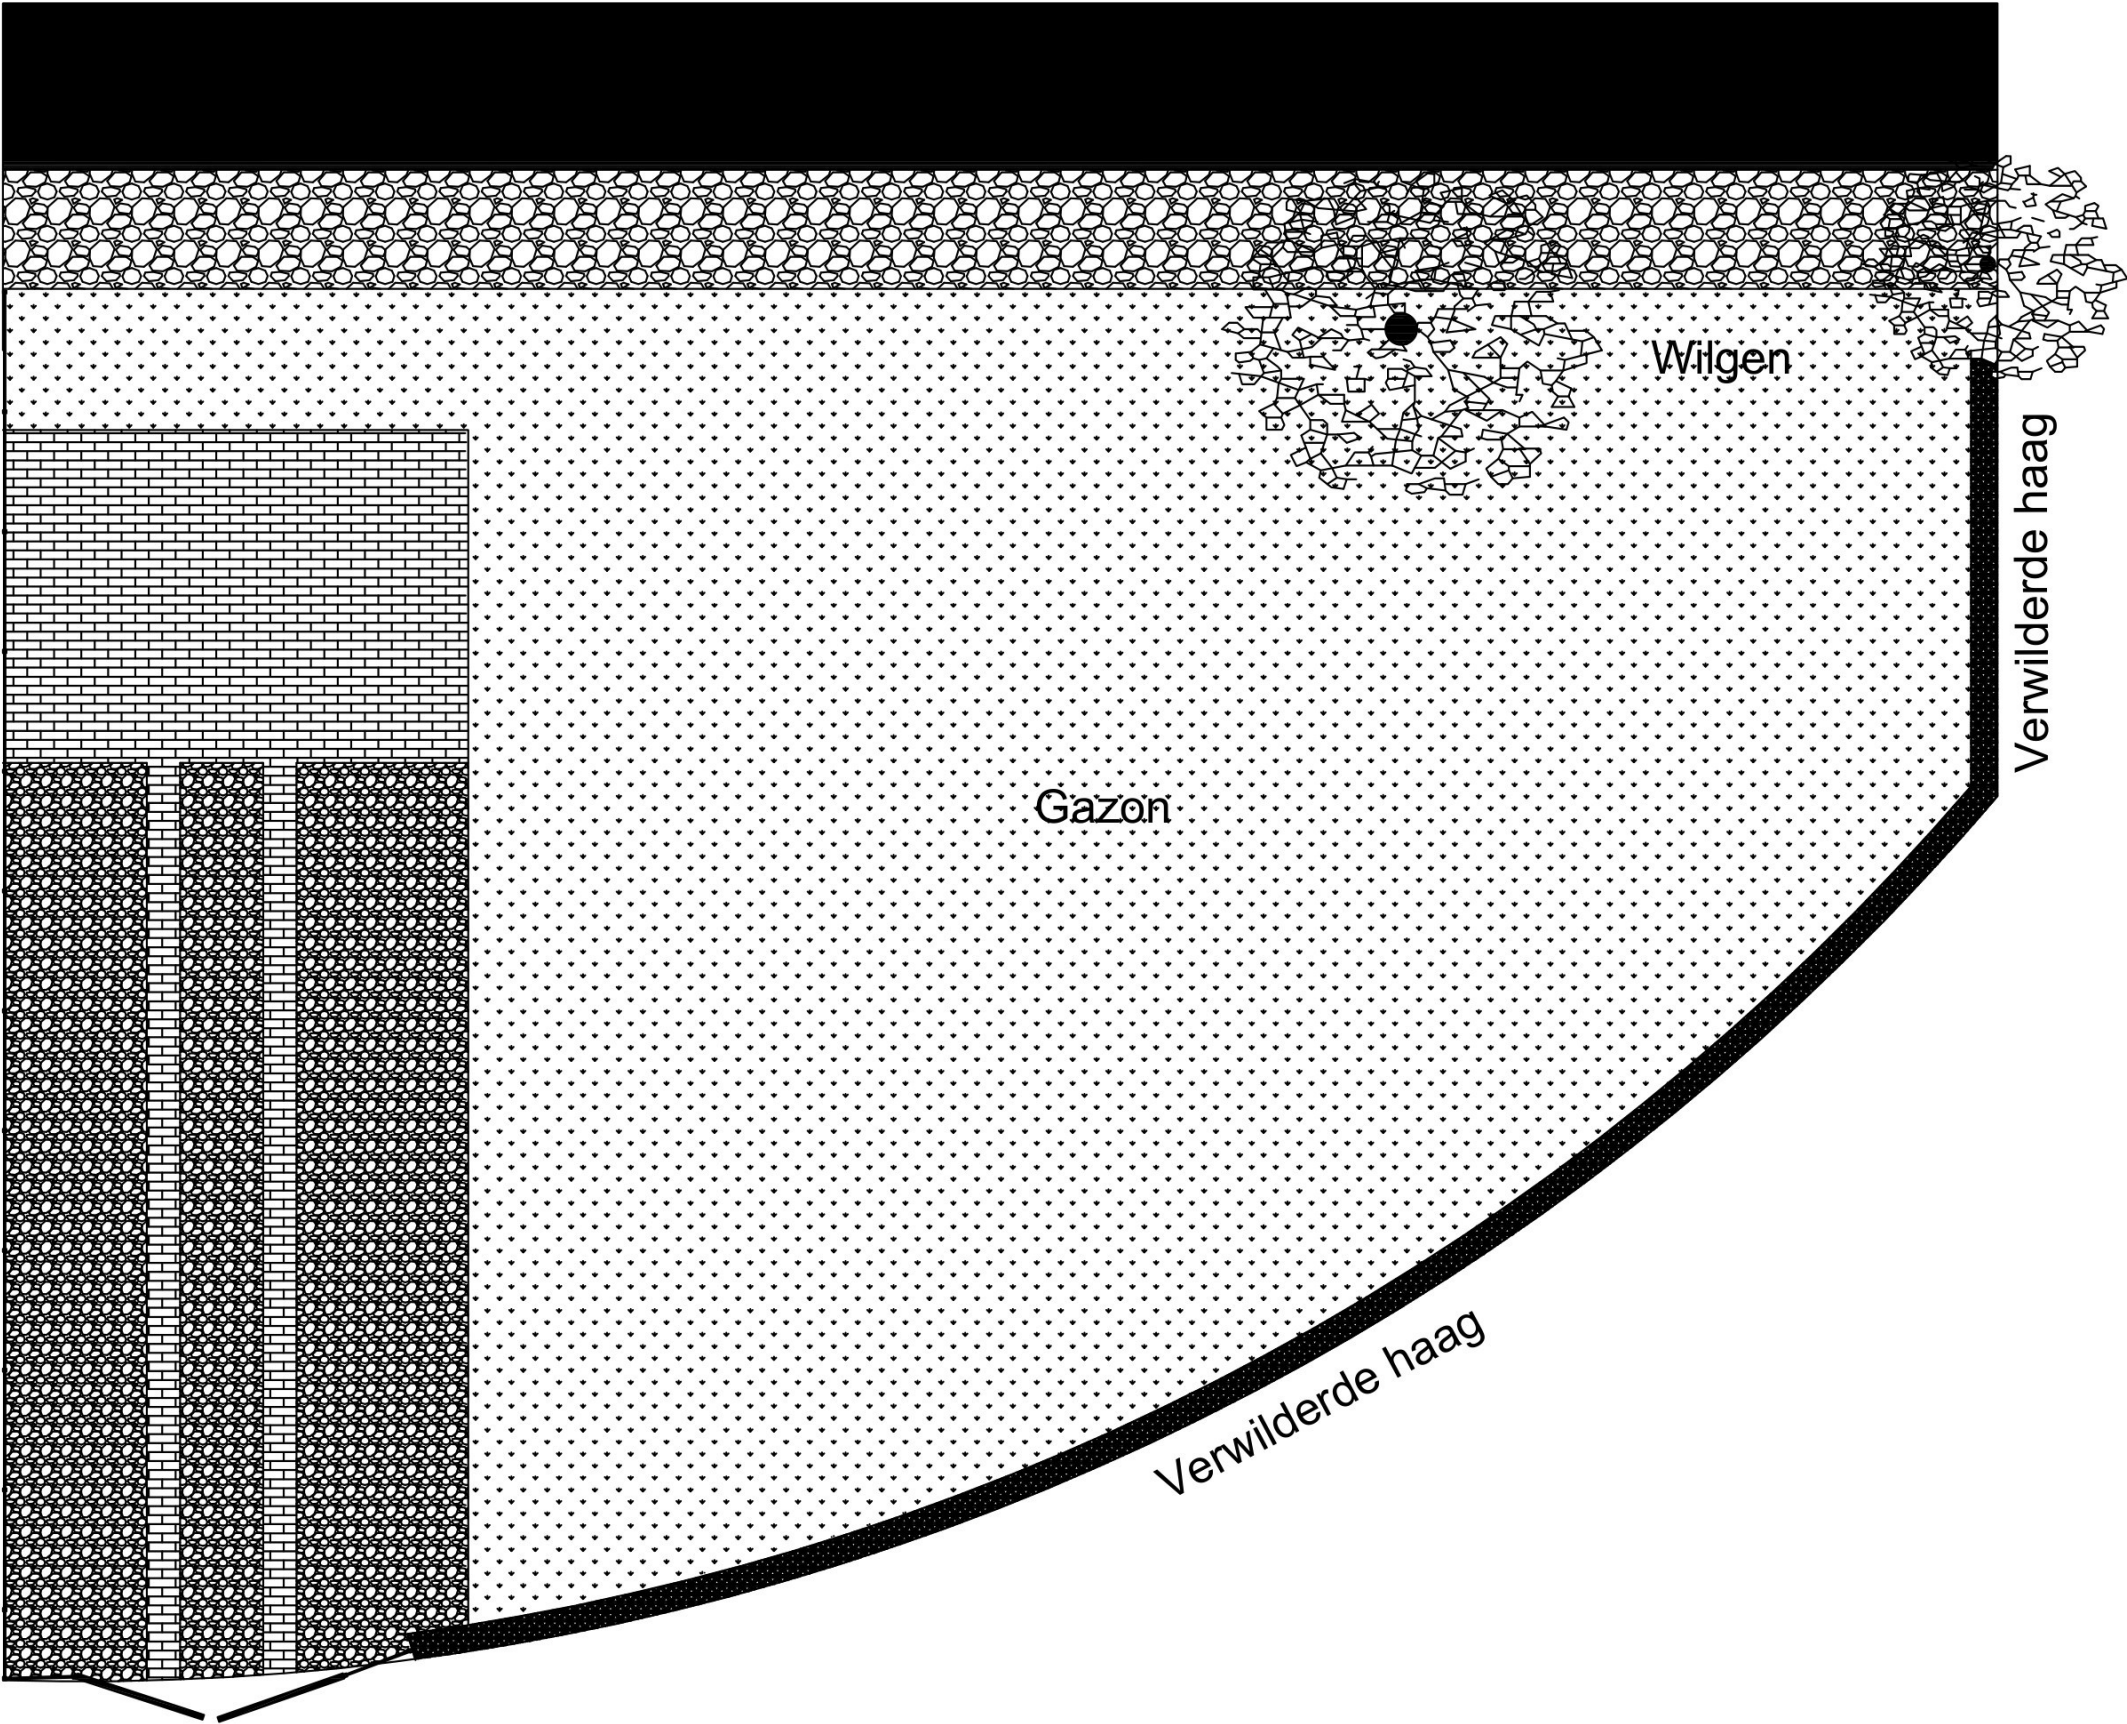

Project: realisatie woonboot	
Onderdeel: Bestaande tuin	Datum: 17-08-2015
Schaal: 1:100	Schaal: 1:100
Locatie: Keizersveer 13a te Raamsdonkveer	Afmeting: A3

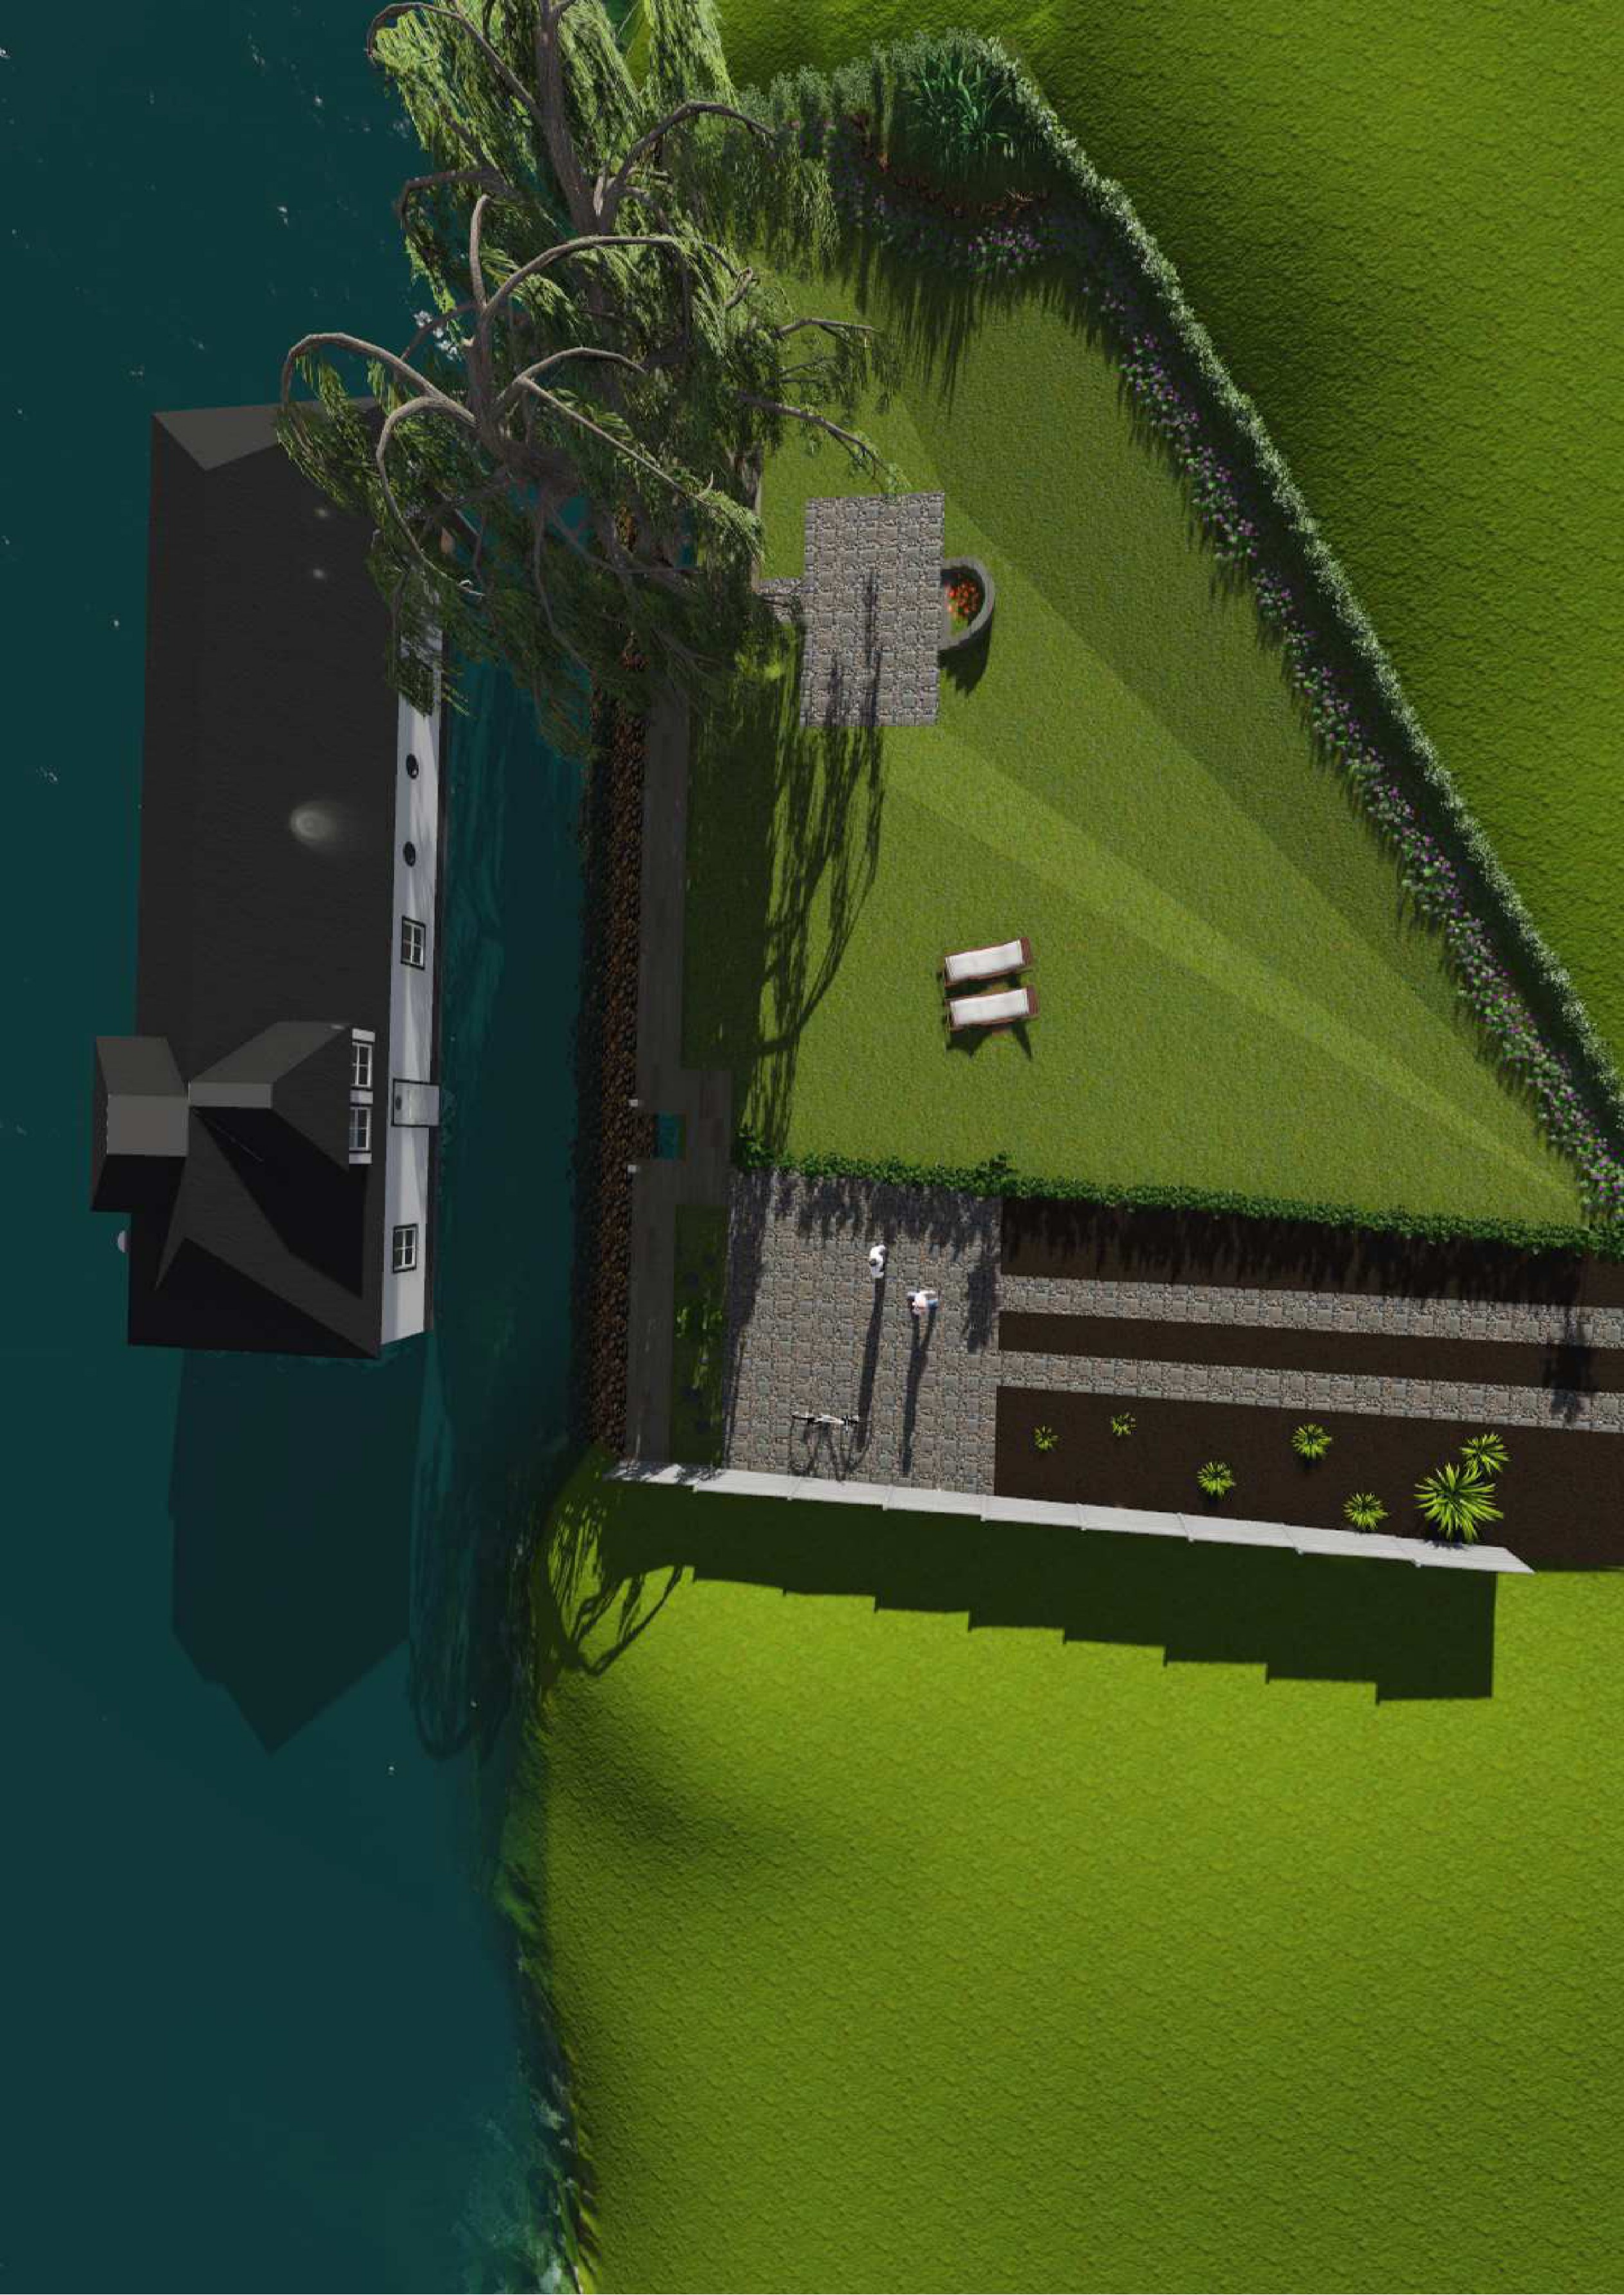

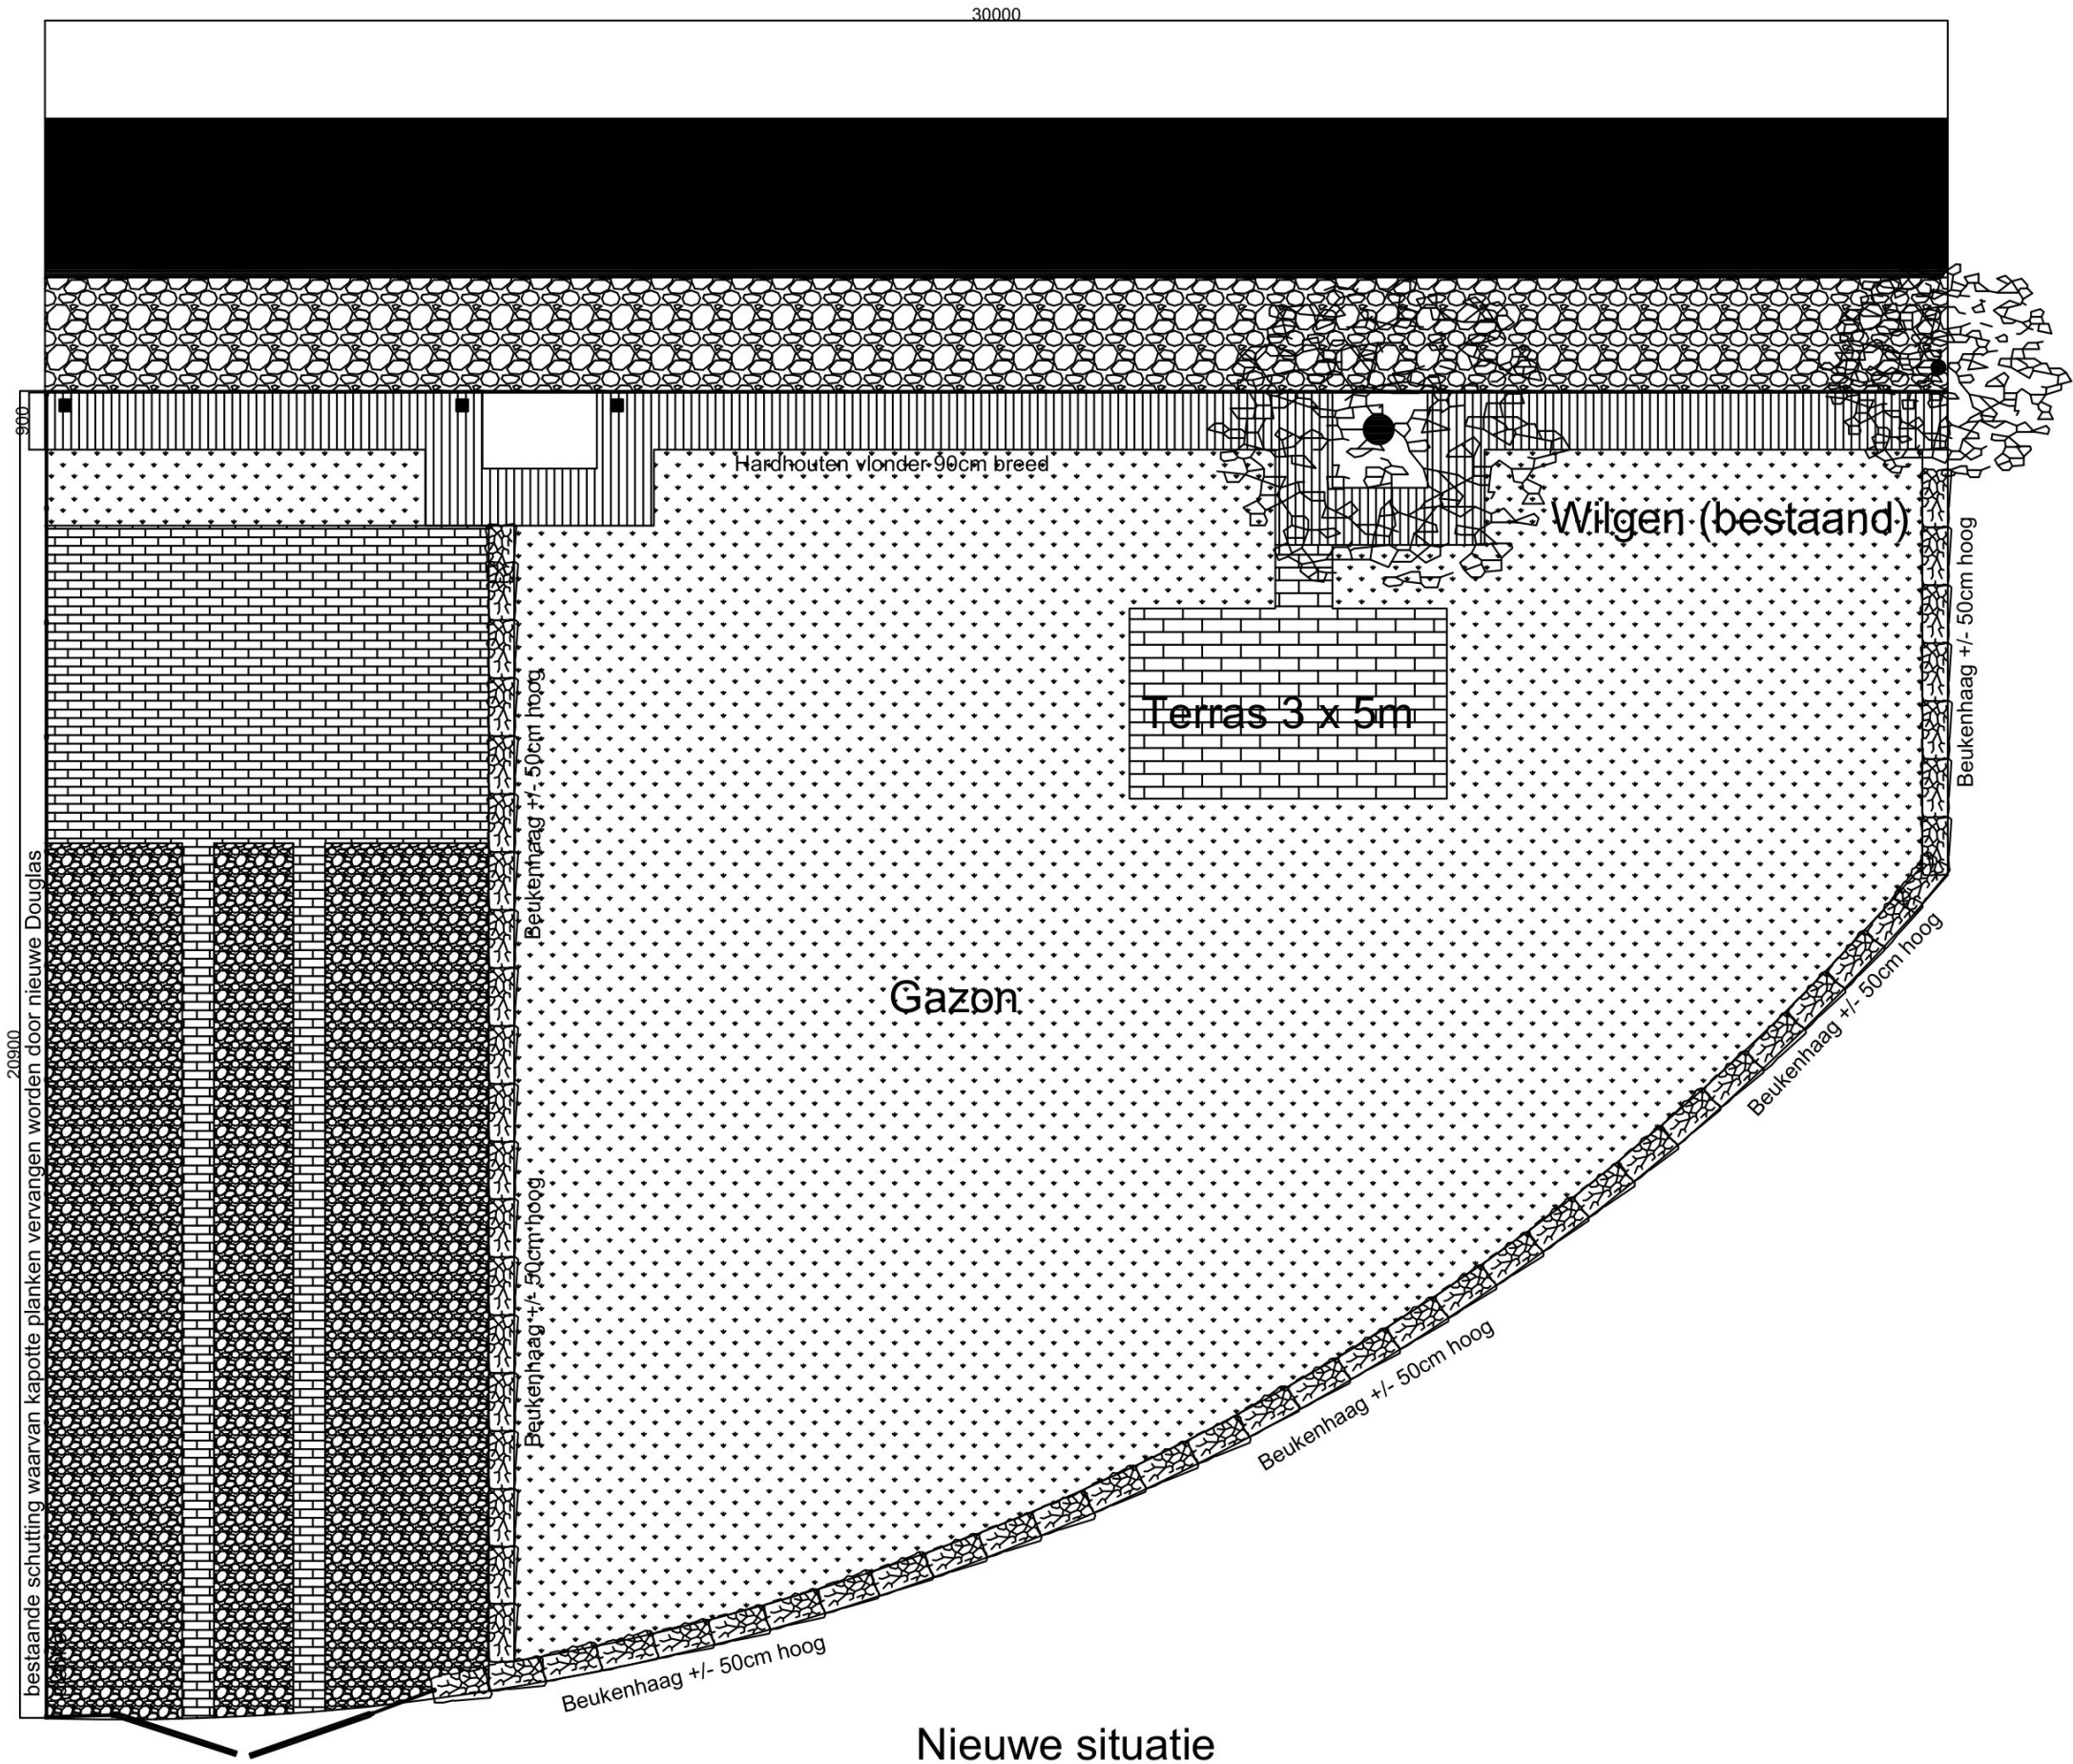

Nieuwe situatie

Project: realisatie woonboot	
Onderdeel: Nieuwe tuin	Datum: 17-08-2015
Schaal: 1:100	Schaal: 1:100
Locatie: Kelzersveer 13a te Raamsdonkveer	Afmeting: A3