

Van: "[REDACTED]"
Verzonden: donderdag 10 april 2025 16:21
Aan: "[REDACTED]" <[REDACTED]@brabantsedelta.nl>
Onderwerp: FW: Afspraken [REDACTED] - EVZ Wildertse Arm
Importance: High

Geachte [REDACTED],

Naar aanleiding van telefonisch overleg afgelopen week tussen [REDACTED] en mij en met name vandaag hebben we de volgende afspraken kunnen maken:

- Aanleg 2 nieuwe dammen met duiker beton d =500 mm in de huidige A-waterloop OVK10901 die grenst tussen uw percelen DGN01M 594 en 901
- Verleggen 1 bestaande duiker KDU00600 (huidige diameter = 700 mm)
- de exacte locaties van de duikers worden bepaald op basis van de reikwijdte van uw beregeningshaspel
- Voor de aanleghoogte van de binnen onderkant buis moeten de volgende uitgangspunten worden aangehouden. (indicatief de blauwe stippen in onderstaande figuur)
 - Duiker bovenstrooms (oostzijde) niet hoger zijn dan NAP 3,60 m;
 - Duiker in het midden NAP 3,55 m;
 - Duiker de westzijde NAP 3,50 m.
- Aanleg nieuwe duiker in B-waterloop OWL03837 ter hoogte van de huidige A-waterloop OVK10901. In ons systeem zit hier al een duiker KDU73076. Indien deze duiker aanwezig is dan mag deze worden vervangen.
 - Duiker beton d =300 mm
- Aanleg van een stuw (de grote driehoek in onderstaande figuur) in de B-waterloop OWL03837
 - Uitvoering stuw als schotbalkstuw
 - ☐ Stuwput of geheel houten schotbalkstuw
 - Stuwput kan worden aangelegd indien alle aangrenzende belanghebbenden hiermee akkoord zijn. Dit dient door de partij dit de stuw aanlegt te worden geregeld.
 - De stuwhoogte mag niet lager zijn dan het stuwbereik van de stuw in de Onkelsloot / Fazantenloop in de zomerperiode, dit om te voorkomen dat er via deze route een lekstroom ontstaat.
- Afwaarderen A-waterloop OVK10901 naar B-waterloop
 - De waterloop kan worden afgewaardeerd. Dit is een interne procedure bij het waterschap en wordt meegenomen in het project aanleg EVZ – Wildertse Arm
 - Voorwaarde voor het afwaarderen is ook dat is en dat er een functionele EVZ kan worden gerealiseerd en dat de waterhuishouding binnen de EVZ als sluitend A-waterlopensysteem kan worden ingericht
- U vraagt instemming voor de aanleg van drainage op uw perceel DGN01M903
 - De percelen kunnen worden gedraineerd, uitgangspunt is dat er bij nieuwe aanleg van drainage dit een peilgestuurde drainage moet zijn.

[REDACTED] stemt in met de aanleg van de stapsteen ten behoeve van de EVZ op perceel 901, de afmeting van deze stapsteen bedraagt 40x40 m1. De definitieve afspraken hiervoor moeten worden vastgelegd tussen u en onze afdeling vastgoed. Uitgangspunt is een gesloten beurs. Doordat het dempen van een gedeelte van waterloop OVK10901 komt te vervallen kan deze grond niet verkocht worden (betreft 1300m2 x 1 euro). Hiervoor in de plaats zullen wij samen kijken waar het mogelijk is 130m2 grond te compenseren.


Niet overeengekomen is het plaatsen van een stuwkist/ stuw in de B-waterloop OWL03659 (waterloop ten oosten van de houtwal) ter hoogte van uw perceel DGN01M903 (de kleine driehoek in onderstaande figuur).

De aanwezige duikers in deze waterloop of aan te leggen duikers ten behoeve van de perceelontsluiting dienen met de binnenonderkant van de buis ca 5 cm onder de bodemhoogte van de aanwezige B-waterloop OWL03659 te liggen.

Met de hiervoor genoemde afspraken kunnen we intemmen, onder voorwaarde dat dit binnen het beleid van het waterschap vergunbaar

De fam [REDACTED] trekt de aanvraag voor vergunning demping waterloop in of vraagt uitstel voor deze vergunning per email aan [REDACTED]. Procedureel gezien moet dit uiterlijk voor 10 uur op 11 april worden gedaan.

Wij vertrouwen er op u hiermee voldoende te hebben geïnformeerd en zien uw reactie tegemoet

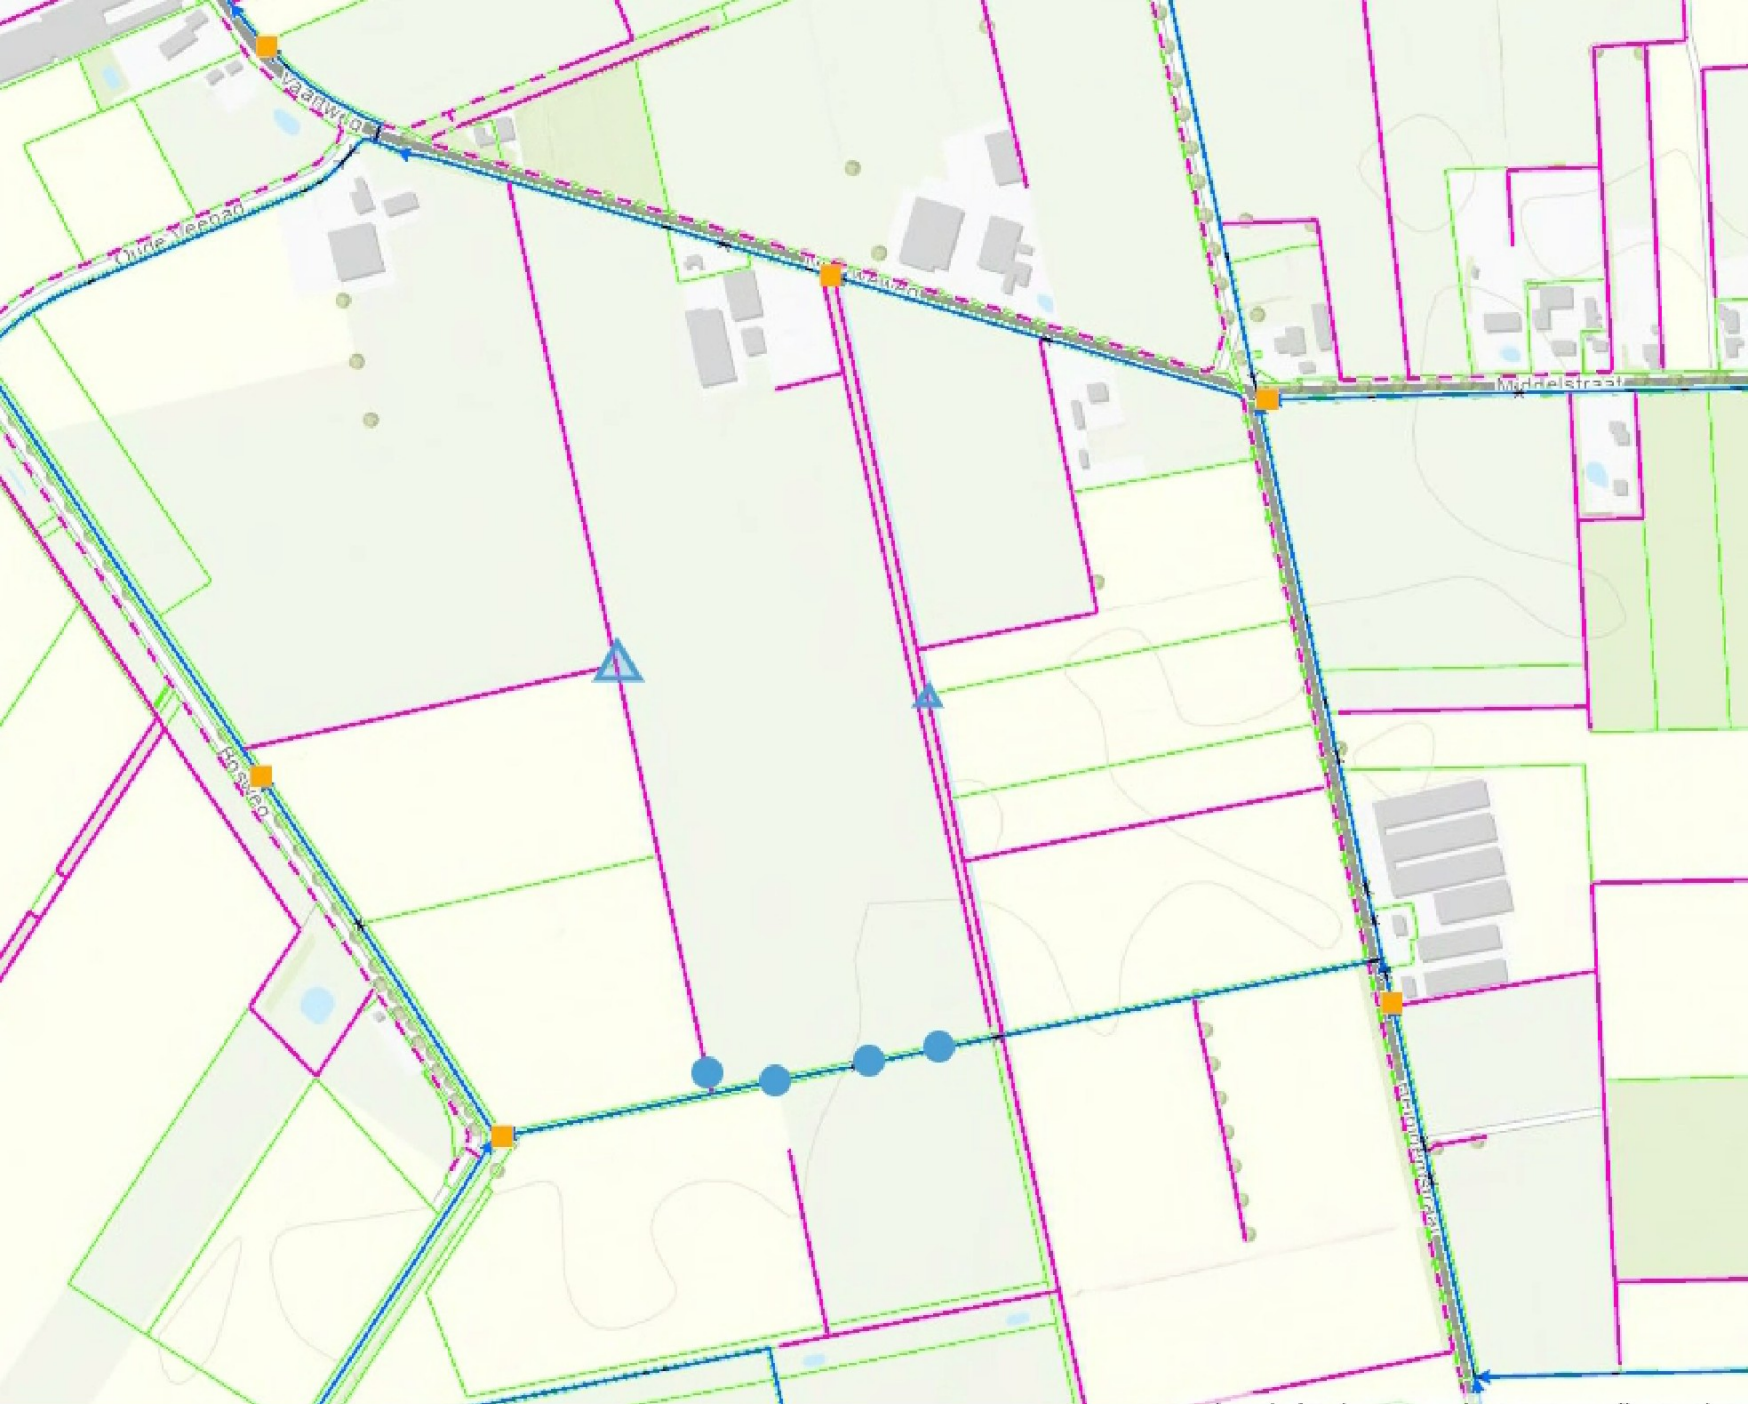

Met vriendelijke groet,



Bouwen



T: +31 7 
E: @brabantsedelta.nl
W: www.brabantsedelta.nl



Bouvignelaan 5 | 4836 AA Breda | Postbus 5520 | 4801 DZ Breda